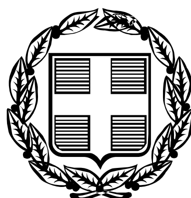


ΕΦΗΜΕΡΙΣ ΤΗΣ ΚΥΒΕΡΝΗΣΕΩΣ

ΤΗΣ ΕΛΛΗΝΙΚΗΣ ΔΗΜΟΚΡΑΤΙΑΣ

ΤΕΥΧΟΣ ΤΕΤΑΡΤΟ **Αρ. Φύλλου 822**

18 Σεπτεμβρίου 2006

ΠΕΡΙΕΧΟΜΕΝΑ

ΑΠΟΦΑΣΕΙΣ

ΔΙΟΡΘΩΣΕΙΣ ΣΦΑΛΜΑΤΩΝ

ΑΠΟΦΑΣΕΙΣ

Αριθμ. 760 (1)

Έγκριση καθορισμού Οριογραμμών τμήματος ρέματος «Κυπαρίσσι» Δήμου Ευδήλου, Νήσου Ικαρίας.

Ο ΓΕΝΙΚΟΣ ΓΡΑΜΜΑΤΕΑΣ ΠΕΡΙΦΕΡΕΙΑΣ
ΒΟΡΕΙΟΥ ΑΙΓΑΙΟΥ

Έχοντας υπόψη:

1. Το άρθρο 1 του ν. 3200/1955 περί διοικητικής αποκέντρωσης, όπως τροποποιήθηκε και συμπληρώθηκε μεταγενέστερα.

2. Τις διατάξεις του άρθρου 2 του π.δ. 39/1983 περί μεταβιβάσεως αρμοδιοτήτων του Υπουργού Δημ. Έργων στις Περιφερειακές Υπηρεσίες.

3. Τις διατάξεις του άρθρου 66 του ν. 1622/1986 «περί Τοπικής Αυτοδιοίκησης, Περιφερειακής Ανάπτυξης και δημοκρατικού προγραμματισμού» όπως αντικαταστάθηκαν με τις διατάξεις της παρ.5 του άρθρου 33 του ν. 1832/1989.

4. Τις διατάξεις του άρθρου 7 του ν. 2503/1997 «Διοίκηση, οργάνωση στελέχωση της Περιφέρειας, ρύθμιση θεμάτων για την Τοπική Αυτοδιοίκηση και άλλες διατάξεις».

5. Την υπ' αριθμ. 33/1998 εγκύκλιο του Υ.ΠΕ.ΧΩ.Δ.Ε. «Αστυνόμευση ρεμάτων και συντήρηση αντιπλ/κών έργων».

6. Το άρθρο 10 του ν. 3010/2002 «Εναρμόνιση του ν. 1650/1988 με τις υπ' αριθμ. 97/11 Ε.Ε & 96/61 Ε.Ε οδηγίες διαδικασία οριοθέτησης και ρυθμίσεις θεμάτων για τα υδατορέματα και άλλες διατάξεις».

7. Το υπ' αριθμ. 7/16.6.2006 απόσπασμα πρακτικού του Δ.Σ. του Δήμου Ευδήλου Ικαρίας περί γνωμοδότησης για οριοθέτηση των υπόψη ρεμάτων.

8. Το από 5.7.2006/υπ' αριθμ. Τ.Υ.2452 έγγραφο της Δ.Τ.Υ.Ν.Α. Σάμου που μας απέστειλε τα εγκεκριμένα τοπογραφικά διαγράμματα της οριοθέτησης τμήματος ρέματος «Κυπαρίσσι» Δήμου Ευδήλου, Νήσου Ικαρίας, στα οποία και προτείνονται με συνεχή κόκκινη γραμμή οι οριογραμμές των ρεμάτων σε τοπογραφικά διαγράμματα αποτύπωσης αυτών κλίμακος 1:500.

9. Την Υδραυλική-Υδρολογική Μελέτη καθώς και την Περιβαλλοντική Έκθεση που υποβλήθηκαν με το παραπάνω σχετικό και περιελάμβαναν τα ρέματα του θέματος, αποφασίζουμε:

Εγκρίνουμε τον καθορισμό των οριογραμμών τμήματος ρέματος «Κυπαρίσσι» Δήμου Ευδήλου, Νήσου Ικαρίας, σύμφωνα με τα στοιχεία της Υδρολογικής μελέτης στις παραπάνω περιοχές του Δήμου Ραχών Ικαρίας και σύμφωνα με το από Μάϊο 2006 Τοπογραφικό διάγραμμα του Πολιτικού Μηχανικού Ηλία Βασιλείου, όπως αυτή ελέγχθηκε και θεωρήθηκε από την Δ.Τ.Υ.Ν.Α. Σάμου.


Επισημαίνουμε ιδιαιτέρως το γεγονός ότι η παρούσα απόφαση οριοθετεί μόνον τα φυσικά όρια του συγκεκριμένου ρέματος.


Για την κατασκευή του τεχνικού έργου (φράγματος) που προτίθεται ο Δήμος Ευδήλου να υλοποιήσει θα πρέπει να εφαρμόσει τις νομοθετικές διατάξεις περί αναγκαστικής απαλλοτρίωσης ώστε να καλύψει όλη την λεκάνη κατάκλισης του φράγματος, βάσει της εγκεκριμένης υδραυλικής μελέτης.

Η απόφαση αυτή να δημοσιευθεί στην Εφημερίδα της Κυβερνήσεως.

Μυτιλήνη, 18 Αυγούστου 2006

Με εντολή Γενικού Γραμματέα Περιφέρειας
ΓΕΩΡΓΙΟΣ ΒΑΘΡΑΚΟΥΛΗΣ

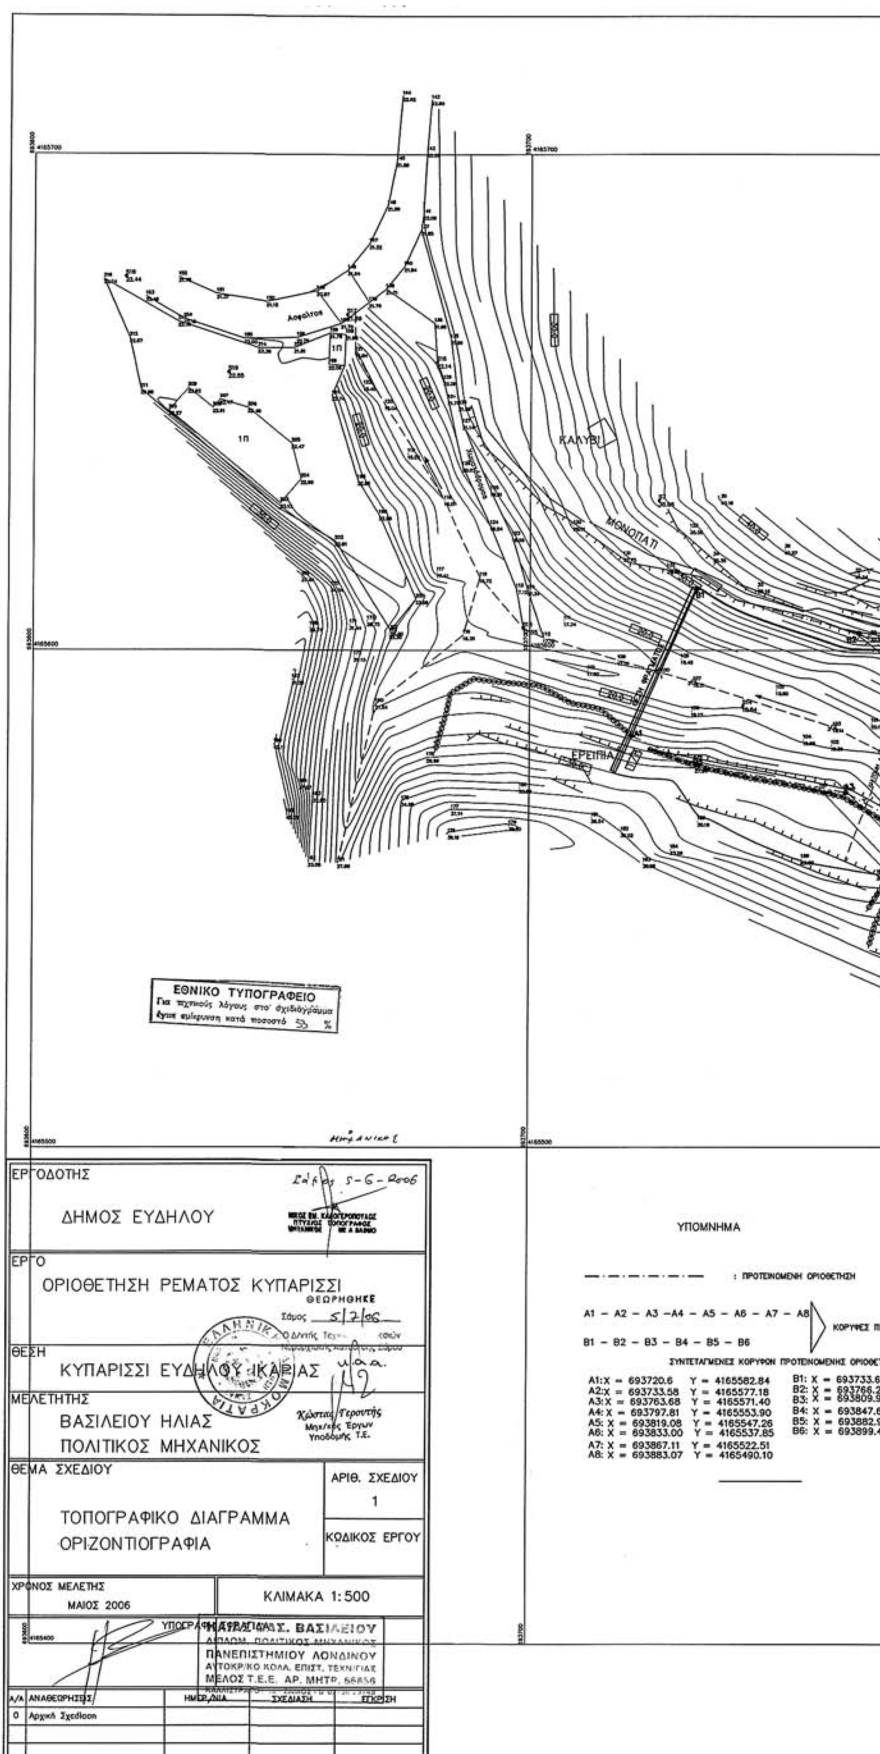
ΚΑΛΥΒΙ
ΜΟΝΟΠΑΤΙ
ΕΡΕΙΠΙΑ
Ασφαλτος
ΕΘΝΙΚΟ ΤΥΠΟΓΡΑΦΕΙΟ
Για τεχνικούς λόγους στο σχεδιάγραμμα έγινε σμίκρυνση κατά ποσοστό 33 %
ΕΡΓΟΔΟΤΗΣ
ΔΗΜΟΣ ΕΥΔΗΛΟΥ
Σάμος 5-6-2006
ΕΡΓΟ
ΟΡΙΟΘΕΤΗΣΗ ΡΕΜΑΤΟΣ ΚΥΠΑΡΙΣΣΙ
ΘΕΩΡΗΘΗΚΕ
Σάμος 5/7/06
ΘΕΣΗ
ΚΥΠΑΡΙΣΣΙ ΕΥΔΗΛΟΥ ΙΚΑΡΙΑΣ
ΜΕΛΕΤΗΤΗΣ
ΒΑΣΙΛΕΙΟΥ ΗΛΙΑΣ
ΠΟΛΙΤΙΚΟΣ ΜΗΧΑΝΙΚΟΣ
Κώστας Γερουτής
Μηχ/κός Έργων Υποδομής Τ.Ε.
ΘΕΜΑ ΣΧΕΔΙΟΥ
ΤΟΠΟΓΡΑΦΙΚΟ ΔΙΑΓΡΑΜΜΑ
ΟΡΙΖΟΝΤΙΟΓΡΑΦΙΑ
ΑΡΙΘ. ΣΧΕΔΙΟΥ
1
ΚΩΔΙΚΟΣ ΕΡΓΟΥ
ΧΡΟΝΟΣ ΜΕΛΕΤΗΣ
ΜΑΙΟΣ 2006
ΚΛΙΜΑΚΑ 1:500
ΥΠΟΓΡΑΦΗ
ΗΛΙΑΣ ΘΑΣ. ΒΑΣΙΛΕΙΟΥ
ΠΑΝΕΠΙΣΤΗΜΙΟΥ ΛΟΝΔΙΝΟΥ
ΑΥΤΟΚΡ/ΚΟ ΚΟΛΛ. ΕΠΙΣΤ. ΤΕΧΝ/ΓΙΑΣ
ΜΕΛΟΣ Τ.Ε.Ε. ΑΡ. ΜΗΤΡ. 66856
Α/Α ΑΝΑΘΕΩΡΗΣΕΙΣ ΗΜΕΡ/ΝΙΑ ΣΧΕΔΙΑΣΗ ΕΓΚΡΙΣΗ
0 Αρχική Σχεδίαση
ΥΠΟΜΝΗΜΑ
: ΠΡΟΤΕΙΝΟΜΕΝΗ ΟΡΙΟΘΕΤΗΣΗ
A1 – A2 – A3 – A4 – A5 – A6 – A7 – A8
B1 – B2 – B3 – B4 – B5 – B6
ΚΟΡΥΦΕΣ ΠΡΟ
ΣΥΝΤΕΤΑΓΜΕΝΕΣ ΚΟΡΥΦΩΝ ΠΡΟΤΕΙΝΟΜΕΝΗΣ ΟΡΙΟΘΕΤΗ
A1: X = 693720.6 Y = 4165582.84
A2: X = 693733.58 Y = 4165577.18
A3: X = 693763.68 Y = 4165571.40
A4: X = 693797.81 Y = 4165553.90
A5: X = 693819.08 Y = 4165547.26
A6: X = 693833.00 Y = 4165537.85
A7: X = 693867.11 Y = 4165522.51
A8: X = 693883.07 Y = 4165490.10
B1: X = 693733.66
B2: X = 693766.22
B3: X = 693809.92
B4: X = 693847.68
B5: X = 693882.92
B6: X = 693899.40

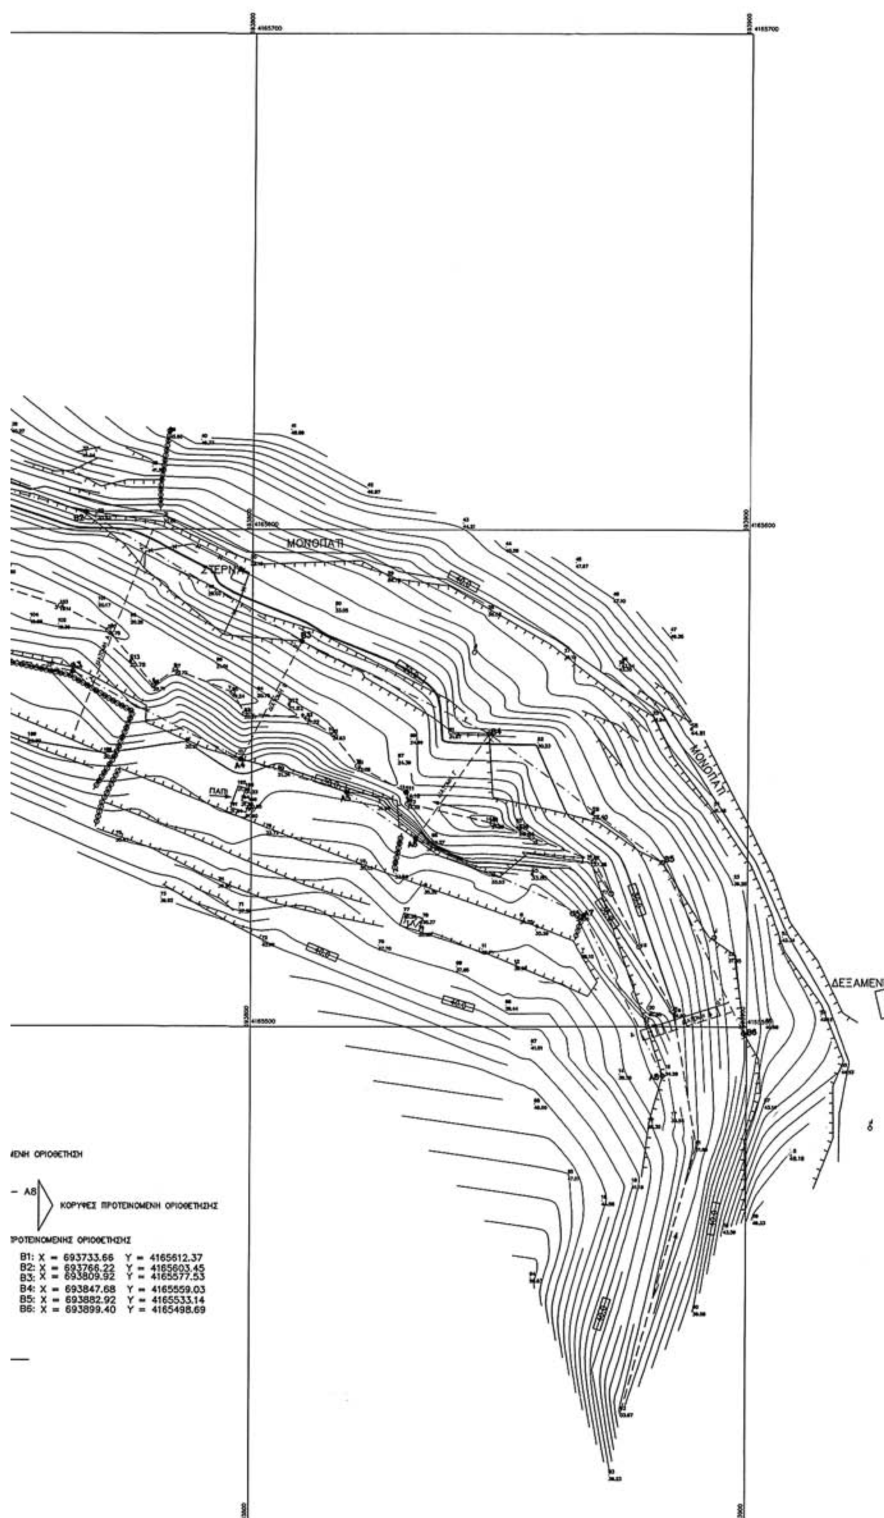
ΜΟΝΟΠΑΤΙ
ΣΤΕΡΝΑ
ΠΑΠΙ
ΜΟΝΟΠΑΤΙ
ΔΕΞΑΜΕΝΗ
4165700
4165600
4165500
ΜΕΝΗ ΟΡΙΟΘΕΤΗΣΗ
— Α8
ΚΟΡΥΦΕΣ ΠΡΟΤΕΙΝΟΜΕΝΗ ΟΡΙΟΘΕΤΗΣΗΣ
ΠΡΟΤΕΙΝΟΜΕΝΗΣ ΟΡΙΟΘΕΤΗΣΗΣ
B1: X = 693733.66 Y = 4165612.37
B2: X = 693766.22 Y = 4165603.45
B3: X = 693809.92 Y = 4165577.53
B4: X = 693847.68 Y = 4165559.03
B5: X = 693882.92 Y = 4165533.14
B6: X = 693899.40 Y = 4165498.69

Αριθ. 3111 (2)

Κήρυξη ως αναδασωτέας έκτασης εμβαδού 7.300,00 τ.μ., στην θέση «Κριθαρίτσα ή Κάμπος» κοινοτικού διαμερίσματος Τρικόρφου της κοινότητας Τρικόρφου, Νομού Μεσσηνίας.

Η ΓΕΝΙΚΗ ΓΡΑΜΜΑΤΕΑΣ ΠΕΡ/ΡΕΙΑΣ ΠΕΛ/ΣΟΥ

Έχοντας υπόψη:

1. Τις διαρτάξεις του π.δ. 51/1987 «Καθορισμός των Περιφερειών της Χώρας για το σχεδιασμό κ.λπ. της περιφερειακής Ανάπτυξης».

2. Τις διατάξεις των άρθρων 1 παρ.1 και 2, 2 παρ.1 εδ.δ΄, 5 παρ.3 Β, 6 παρ. 7 και 7 παρ. 2 του ν. 2503/1997 «Διοίκηση, Οργάνωση, Στελέχωση της Περιφέρειας κ.λπ.».

3. Τις διατάξεις των άρθρων 24 παρ.1 και 117 παρ.3 του Συντάγματος.

4. Τις διατάξεις του ν. 3208/2003, «Προστασία των δασικών οικοσυστημάτων, κατάρτιση δασολογίου ρύθμιση εμπραγμάτων δικαιωμάτων επί δασών και δασικών εν γένει εκτάσεων και άλλες διατάξεις» (ΦΕΚ Α΄303), άρθρο 2.

5. Τις διατάξεις του ν. 998/1979 «περί προστασίας των δασών κ.λπ.» και ειδικότερα:

α) του άρθρου 41 παρ.1, όπως συμπληρώθηκε από τις διατάξεις του άρθρου 1 παρ.8 του ν. 3208/23.12.2003.

β) του άρθρου 38 παρ. 1.

6. Τις Διαταγές του Υπουργείου Γεωργίας με αριθμ.:

α) 160417/1180/8.7.1980.

β) 182447/3049/24.9.1980.

7. Την υπ' αριθμ. 5856/7.8.2006 πρόταση του Δασαρχείου Καλαμάτας περί κηρύξεως αναδασωτέας, της αναφερομένης στο θέμα έκτασης, αποφασίζουμε:

Κηρύσσουμε ως αναδασωτέα, με σκοπό την προστασία για την επαναδημιουργία της δασικής βλάστησης αποτελούμενης από άτομα: δρυός, πουρναριού, σχίνου και αγριελιάς, σε ποσοστό 60%, που καταστράφηκε από παράνομη εκχέρσωση κατά το χρονικό διάστημα, από 1.1.2005 έως 30.7.2005 την δημόσια δασική έκταση, εμβαδού επτά χιλιάδων τριακοσίων τ.μ., (7.300,00 τ.μ.), που βρίσκεται στη θέση «Κριθαρίτσα ή Κάμπος» περιοχής κοινοτικού διαμερίσματος Τρικόρφου της κοινότητας Τρικόρφου του Νομού Μεσσηνίας και προσδιορίζεται από τα στοιχεία:Α, Β, Γ,..........Ν, Ξ & Α και έχει όρια:

Ανατολικά : Με δημόσια δασική έκταση.

Δυτικά : Με ελαιόκτημα Βασιλείου Δαμουρά.

Βόρεια: Με δημόσια δασική έκταση.

Νότια: : Με αγροτική οδό πέραν της οποίας ελαιόκτημα ιδ. Κοντούλη.

Όπως φαίνεται στο συνημμένο τοπογραφικό διάγραμμα κλίμακας 1:1000 που συντάχθηκε από τον Δασοπόνο του Δασαρχείου Καλαμάτας Βασίλειο Κυριακόπουλο και εντοπίζεται στο απόσπασμα Φύλλο Χάρτη «Μελιγαλά» κλίμακας 1:50.000 και αποτελεί αναπόσπαστο μέρος της απόφασης αυτής. Προβλέπεται φυσική αναγέννηση της δασικής βλάστησης που καταστράφηκε.

Η απόφαση αυτή να δημοσιευθεί στην Εφημερίδα της Κυβερνήσεως.

Τρίπολη, 30 Αυγούστου 2006

Η Γενική Γραμματέας Περιφέρειας


ΑΓΓΕΛΑ ΑΒΟΥΡΗ

ΤΟΠΟΓΡΑΦΙΚΟ ΔΙΑΓΡΑΜΜΑ ΔΗΜΟΣΙΑΣ ΔΑΣΙΚΗΣ ΕΚΤΑΣΗΣ ΣΤΗ ΘΕΣΗ "ΚΡΙΘΑΡΙΤΣΑ - ΚΑΜΠΟΣ" ΚΟΙΝΟΤΙΚΟΥ ΔΙΑΜΕΡΙΣΜΑΤΟΣ ΤΡΙΚΟΡΦΟΥ ΚΟΙΝΟΤΗΤΑΣ ΤΡΙΚΟΡΦΟΥ ΠΟΥ ΕΚΧΕΡΣΩΘΗΚΕ ΠΑΡΑΝΟΜΑ ΑΠΟ ΤΟΝ ΔΑΜΟΥΡΑ ΒΑΣΙΛΕΙΟ ΤΟΥ ΑΝΔΡΕΑ ΚΑΤΟΙΚΟ ΤΡΙΚΟΡΦΟΥ

ΕΘΝΙΚΟ ΤΥΠΟΓΡΑΦΕΙΟ
Για τεχνικούς λόγους στο σχεδιάγραμμα έγινε σμίκρυνση κατά ποσοστό 78 %

Κλίμακα 1: 1000

Εμβαδόν Α,Β,Γ,Δ,.........Π,Ρ,Σ,Α = 7,3 στρμ.

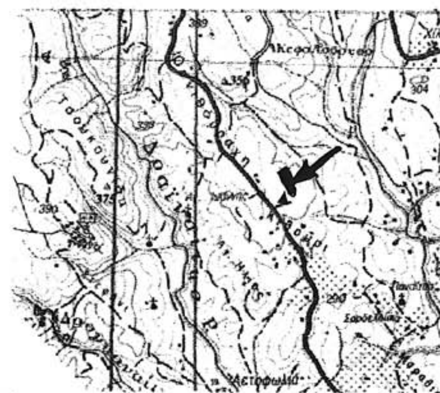

Δημόσια Δασική Έκταση

Ελαιόκτημα

Δαμουρά Βασιλείου

Αγροτικός Δρόμος

Ελαιόκτημα Κοντούλη

50,61 · 30,02 · 23,26 · 20,62 · 36,72 · 62,13 · 15,81 · 30,08 · 17,46 · 51,87 · 40,45 · 30,89 · 18,79 · 60,21

Ανήκει στην αριθ. 3111/06 απόφαση Γενικού Γραμματέα Περιφέρειας Πελ/σου
Συντάξη (Διεύθυνση Δασών Μεσσηνίας)

ΣΥΝΤΕΤΑΓΜΕΝΕΣ ΚΟΡΥΦΩΝ		
ΚΟΡΥΦΗ	Χ	Υ
Α	310768	4108526
Β	310762	4108566
Γ	310747	4108593
Δ	310730	4108585
Ε	310698	4108636
Ζ	310738	4108667
Η	310753	4108641
Θ	310763	4108620
Ι	310782	4108612
Κ	310800	4108580
Λ	310804	4108518
Μ	310791	4108509
Ν	310802	4108481
Ξ	310785	4108477

Καλαμάτα 3-8-2006
Ο Δασάρχης Καλαμάτας

ΠΑΝΑΓΙΩΤΗΣ ΚΑΡΑΜΠΑΤΣΟΣ
ΔΑΣΟΛΟΓΟΣ ΜΕ Α' ΒΑΘΜΟ

30/8/2006
Η Γενική Γραμματέας Περιφέρειας Πελοποννήσου

Αγγελα Αβούρη

Καλαμάτα 21 - 7 - 2006
Ο Συντάκτης

Βασίλειος Κυριακόπουλος
Δασοπόνος

Αριθ. 3050 (3)

Κήρυξη ως αναδασωτέας έκτασης συνολικού εμβαδού 4.146,00 τ.μ., στην θέση «Γονάτσα» δημοτικού διαμερίσματος Νεοχωρίου του Δήμου Λεύκτρου, Νομού Μεσσηνίας.

Η ΓΕΝΙΚΗ ΓΡΑΜΜΑΤΕΑΣ ΠΕΡ/ΡΕΙΑΣ ΠΕΛ/ΣΟΥ

Έχοντας υπόψη:

1. Τις δ/ξεις του π.δ. 51/1987 «Καθορισμός των Περιφερειών της Χώρας για το σχεδιασμό κ.λ.π. της περιφερειακής Ανάπτυξης»

2. Τις διατάξεις των άρθρων 1 παρ.1 και 2, 2 παρ.1 εδ.δ΄, 5 παρ.3 Β, 6 παρ. 7 και 7 παρ. 2 του ν. 2503/1997 «Διοίκηση, Οργάνωση, Στελέχωση της Περιφέρειας κ.λπ.».

3. Τις διατάξεις των άρθρων 24 παρ. 1 και 117 παρ. 3 του Συντάγματος.

4. Τις διατάξεις του ν. 3208/2003, «Προστασία των δασικών οικοσυστημάτων, κατάρτιση δασολογίου ρύθμιση εμπραγμάτων δικαιωμάτων επί δασών και δασικών εν γένει εκτάσεων και άλλες διατάξεις» (ΦΕΚ Α΄303), άρθρο 2.

5. Τις διατάξεις του ν. 998/1979 «περί προστασίας των δασών κ.λπ.» και ειδικότερα:

α) του άρθρου 41 παρ.1, όπως συμπληρώθηκε από τις διατάξεις του άρθρου 1 παρ. 8 του ν. 3208/23.12.2003.

β) του άρθρου 38 παρ. 1.

6. Την υπ' αριθμ. 5053/12.7.2006 πρόταση του Δασαρχείου Καλαμάτας περί κηρύξεως αναδασωτέας, της αναφερομένης στο θέμα έκτασης.

7. Την από 4.8.2005 έκθεση αναφορά.

8. Την υπ' αριθμ. 5727/12.8.2005 πράξη χα ΓΕΩΡΓΙΟΣ ρακτηρισμού του Δασάρχη Καλαμάτας

9. Το υπ' αριθμ. 5727/16.8.2005 έγγραφο του Δασαρχείου Καλαμάτας 10.

10. Την από 27.6.2006 έκθεση αυτοψίας, αποφασίζουμε:

Κηρύσσουμε ως αναδασωτέα, με σκοπό την προστασία για την επαναδημιουργία της δασικής βλάστησης αποτελούμενης από άτομα: πουρναριού, κοκορεβιθιάς & αγριελιάς, σε ποσοστό 80%, που καταστράφηκε από παράνομη εκχέρσωση κατά το χρονικό διάστηκα, από το καλοκαίρι του έτους 2004 έως τον Ιούνιο του έτους 2006 την δημόσια δασική έκταση, συνολικού εμβαδού τεσσάρων χιλιάδων εκατόν σαράντα έξι τ.μ., (4.146,00 τ.μ.), αποτελούμενη εκ δύο τμημάτων, (τμήμα α΄ εμβαδού 3.984,00 τ.μ. & τμήμα β΄ εμβαδού 162,00 τ.μ.), που βρίσκεται στη θέση «Γονάτσα» περιοχής δημοτικού διαμερίσματος Νεοχωρίου του Δήμου Λεύκτρου,

Νομού Μεσσηνίας και προσδιορίζεται από τα στοιχεία : 1, 2, 3,.........29, 30 & 1 και έχει όρια:

Ανατολικά : Με ακαλλιέργητο ελαιόκτημα φερόμενο ως ιδιοκτησία Ηλία Σαραντέα.

Δυτικά : Με δημόσια δασική έκταση και με έκταση που φέρει δασική βλάστηση και εγκαταλειμμένες ελιές.

Βόρεια: : Με ελαιόκτημα Παν. Χοντζέα (αρ. 5727/2005 πράξη χαρ/σμού).

Νότια: Με δημόσια δασική έκταση.

Όπως φαίνεται στο συνημμένο τοπογραφικό διάγραμμα κλίμακας 1:1000 που συντάχθηκε από την Δασοπόνο του Δασαρχείου Καλαμάτας Αριστέα Κυριαζή και εντοπίζεται στο απόσπασμα Φύλλο Χάρτη «Ξηροκαμπίου» κλίμακας 1:50.000 και αποτελεί αναπόσπαστο μέρος της απόφασης αυτής. Προβλέπεται φυσική αναγέννηση της δασικής βλάστησης που καταστράφηκε.

Η απόφαση αυτή να δημοσιευθεί στην Εφημερίδα της Κυβερνήσεως.

Τρίπολη, 30 Αυγούστου 2006

Η Γενική Γραμματέας Περιφέρειας
ΑΓΓΕΛΑ ΑΒΟΥΡΗ

ΤΟΠΟΓΡΑΦΙΚΟ ΔΙΑΓΡΑΜΜΑ

Δημόσιας δασικής έκτασης στη θέση «Γονάτσα» Δημ. Διαμ. Νεοχωρίου του Δήμου Λεύκτρου που εκχερσώθηκε παράνομα από τους: α) Παναγιώτη Χοντζέα του Χρήστου, κάτοικο Νεοχωρίου Λεύκτρου και β) Γεωργομιχάλη Κολοκοτρώνη του Νικολάου, κάτοικο Στούπας

Κλίμακα 1: 1.000
Εμβαδόν Τμήματος α (2,3,…,29,2) = 3.984,00 τ.μ.
Εμβαδόν Τμήματος β (1,2,29,30,1) = 162,00 τ.μ.
Εολ = 4.146,00 τ.μ.

ΕΘΝΙΚΟ ΤΥΠΟΓΡΑΦΕΙΟ
Για τεχνικούς λόγους στο σχεδιάγραμμα έγινε σμίκρυνση κατά ποσοστό 55 %

ΥΠΟΜΝΗΜΑ	
οοοο	Παλαιός μαντρότοιχος
♀	Ελιά

Ελαιόκτημα Παν/τη Χοντζέα (αριθμ. 5727/18-8-2005 πράξη χαρ/σμού ως γεωργική έκταση)
Έκταση με δασική βλάστηση κ. εγκαταλελειμμένες ελιές
Τμήμα α
Τμήμα β
δασική έκταση
3050/06

ΣΥΝΤΕΤΑΓΜΕΝΕΣ ΚΟΡΥΦΩΝ ΕΚΤΑΣΗΣ		
ΣΗΜΕΙΟ	X	Y
1	346320,1827	4079879,0597
2	346311,1244	4079885,1474
3	346306,5560	4079886,3619
4	346300,6493	4079889,1985
5	346289,4447	4079895,9452
6	346287,6278	4079896,9749
7	346278,1633	4079903,2785
8	346270,0849	4079912,3559
9	346269,4780	4079914,6098
10	346274,2104	4079917,9960
11	346282,3446	4079928,5061
12	346282,3144	4079932,3157
13	346284,0095	4079937,5709
14	346287,3276	4079940,3457
15	346293,5717	4079944,5777
16	346296,3950	4079951,5393
17	346315,0000	4079927,0000
18	346369,0000	4079959,0000
19	346376,0000	4079943,0000
20	346380,6345	4079935,1547
21	346376,9153	4079931,0641
22	346373,0147	4079928,0531
23	346362,5586	4079927,4235
24	346357,3700	4079922,7170
25	346352,1322	4079911,8696
26	346346,6882	4079905,4841
27	346341,6927	4079902,0235
28	346337,1842	4079898,6333
29	346330,4945	4079895,1645
30	346333,3654	4079890,5582

Εκχερσωμένη έκταση
Προς Προάστιο
ρέμα Στένωμαη
A-B = 1.750 μ.
B-Γ = 110 μ.
Γ-Δ = 20 μ.
Δεξαμενή
Προς επαρχιακή οδό Καλαμάτας-Αρεόπολης
Προς Νεοχώρι

ΟΔΟΙΠΟΡΙΚΟ ΣΚΑΡΙΦΗΜΑ

Καλαμάτα 27-6-2006
Η Συντάξασα

Αριστέα Κυριαζή
Δασοπόνος

Απόσπασμα Φ.Χ. "Ξηροκάμπιον"
Κλίμακα 1:50.000
ΓΥΣ 1977

Καλαμάτα 11-7-2006
Ο Δασάρχης Καλαμάτας

Γιώργος Ζωτηρόπουλος
Δασολόγος

30/8/2006
Η Γενική Γραμματέας
Περιφέρειας Πελοποννήσου

Αγγέλα Αβούρη

8-9-06
ΠΑΝΑΓΙΩΤΗΣ ΚΑΡΑΜΠΑΤΖΟΣ
ΔΑΣΟΛΟΓΟΣ ΜΕ Α' ΒΑΘΜΟ

ΔΙΟΡΘΩΣΕΙΣ ΣΦΑΛΜΑΤΩΝ

(4)

Στο έγγραφο Δ12/0/39104/28.6.2006 σχετικά με ειδοποίηση για παρακατάθεση δικαστικών εξόδων για απαλλοτρίωση ακινήτων που έχουν απαλλοτριωθεί με την υπ' αριθμ. κοινή υπουργική απόφαση 1102658/10238/0010/2000 ΦΕΚ 888/00 τ.δ.΄ που δημοσιεύθηκε στο ΦΕΚ 650/2006 τ.Δ΄ διορθώνεται το ποσόν από 1338,00 ευρώ που έχει δημοσιευθεί.

Στο ορθό:

1.338,60 ευρώ.

(Από το Υπουργείο Περιβάλλοντος Χωροταξίας και Δημοσίων Έργων.)



ΑΠΟ ΤΟ ΕΘΝΙΚΟ ΤΥΠΟΓΡΑΦΕΙΟ
ΚΑΠΟΔΙΣΤΡΙΟΥ 34 * ΑΘΗΝΑ 104 32 * ΤΗΛ. 210 52 79 000 * FAX 210 52 21 004
ΗΛΕΚΤΡΟΝΙΚΗ ΔΙΕΥΘΥΝΣΗ: http://www.et.gr – e-mail: webmaster@et.gr